
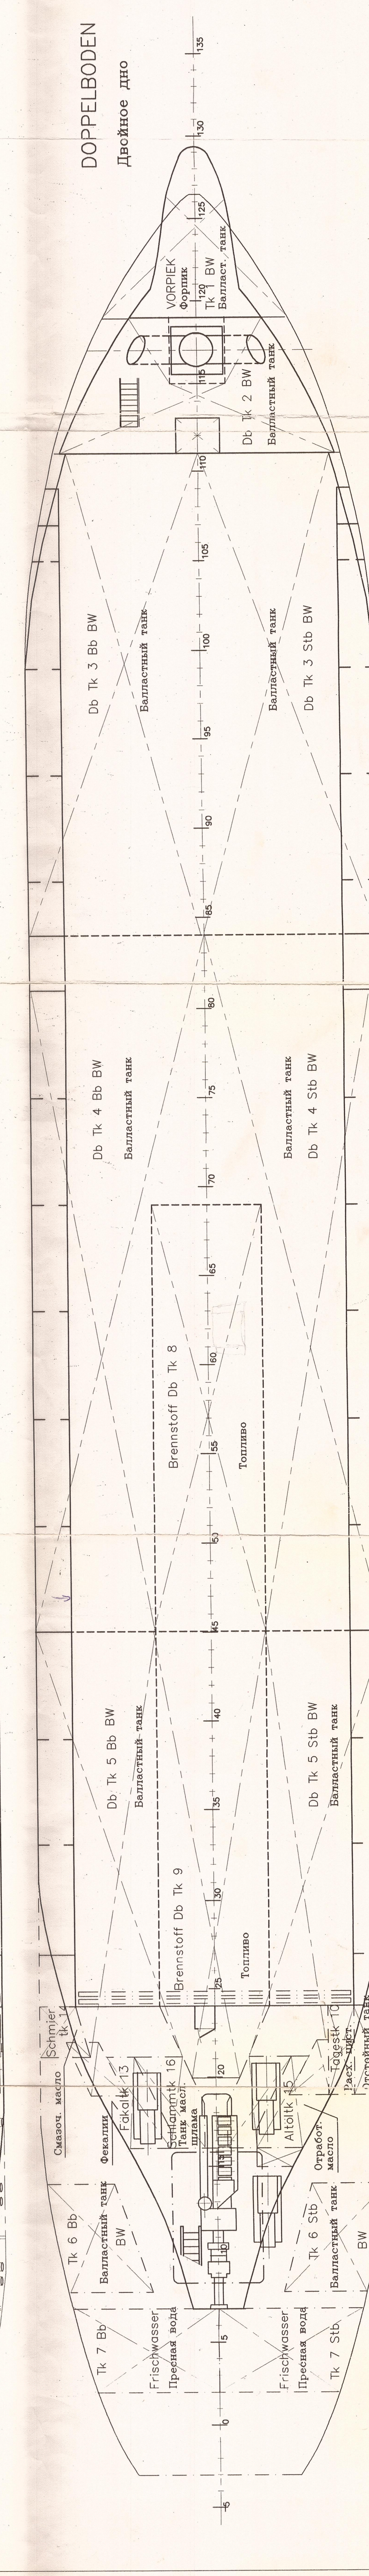
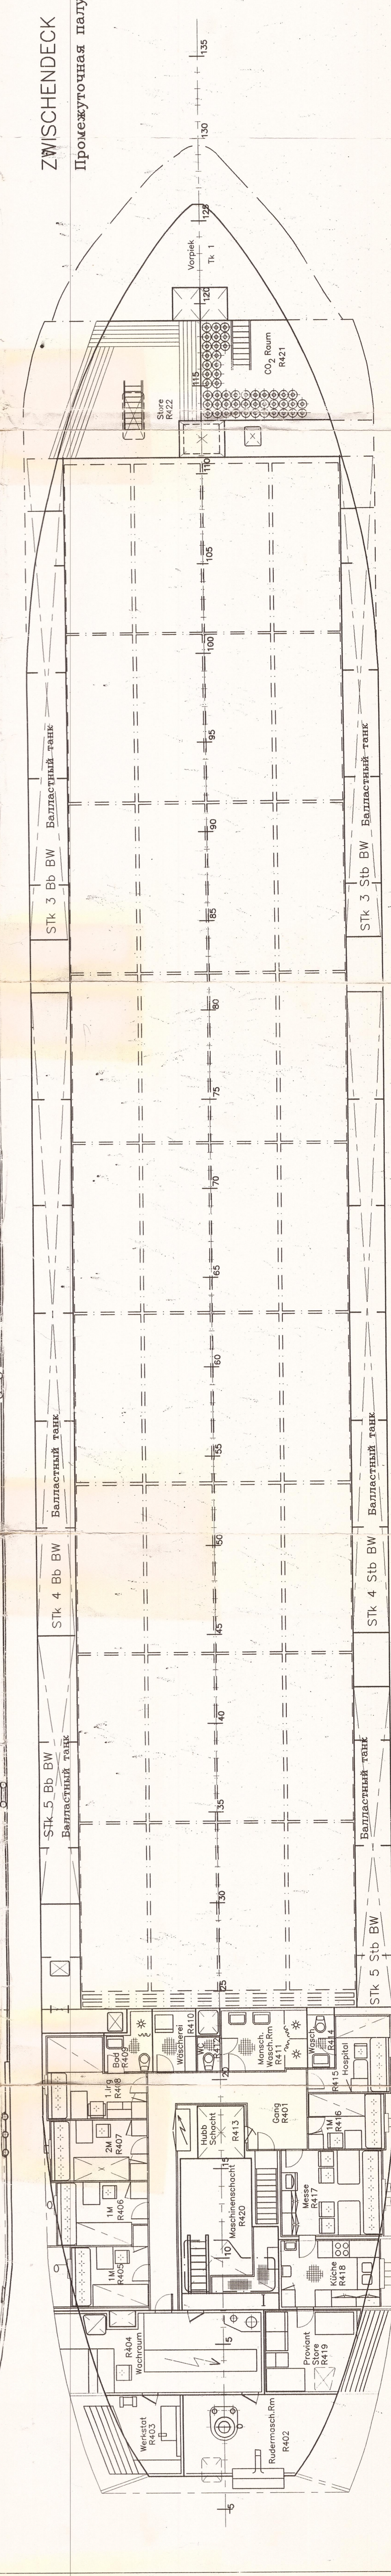
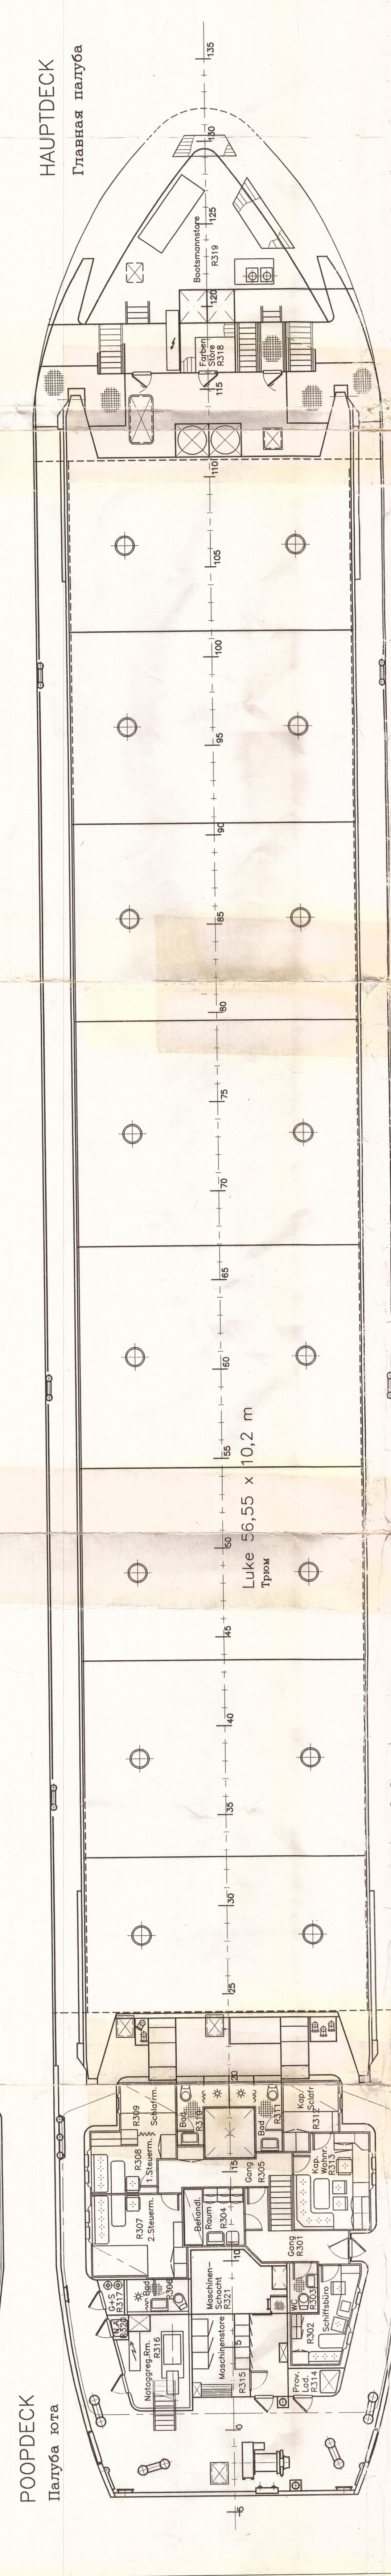
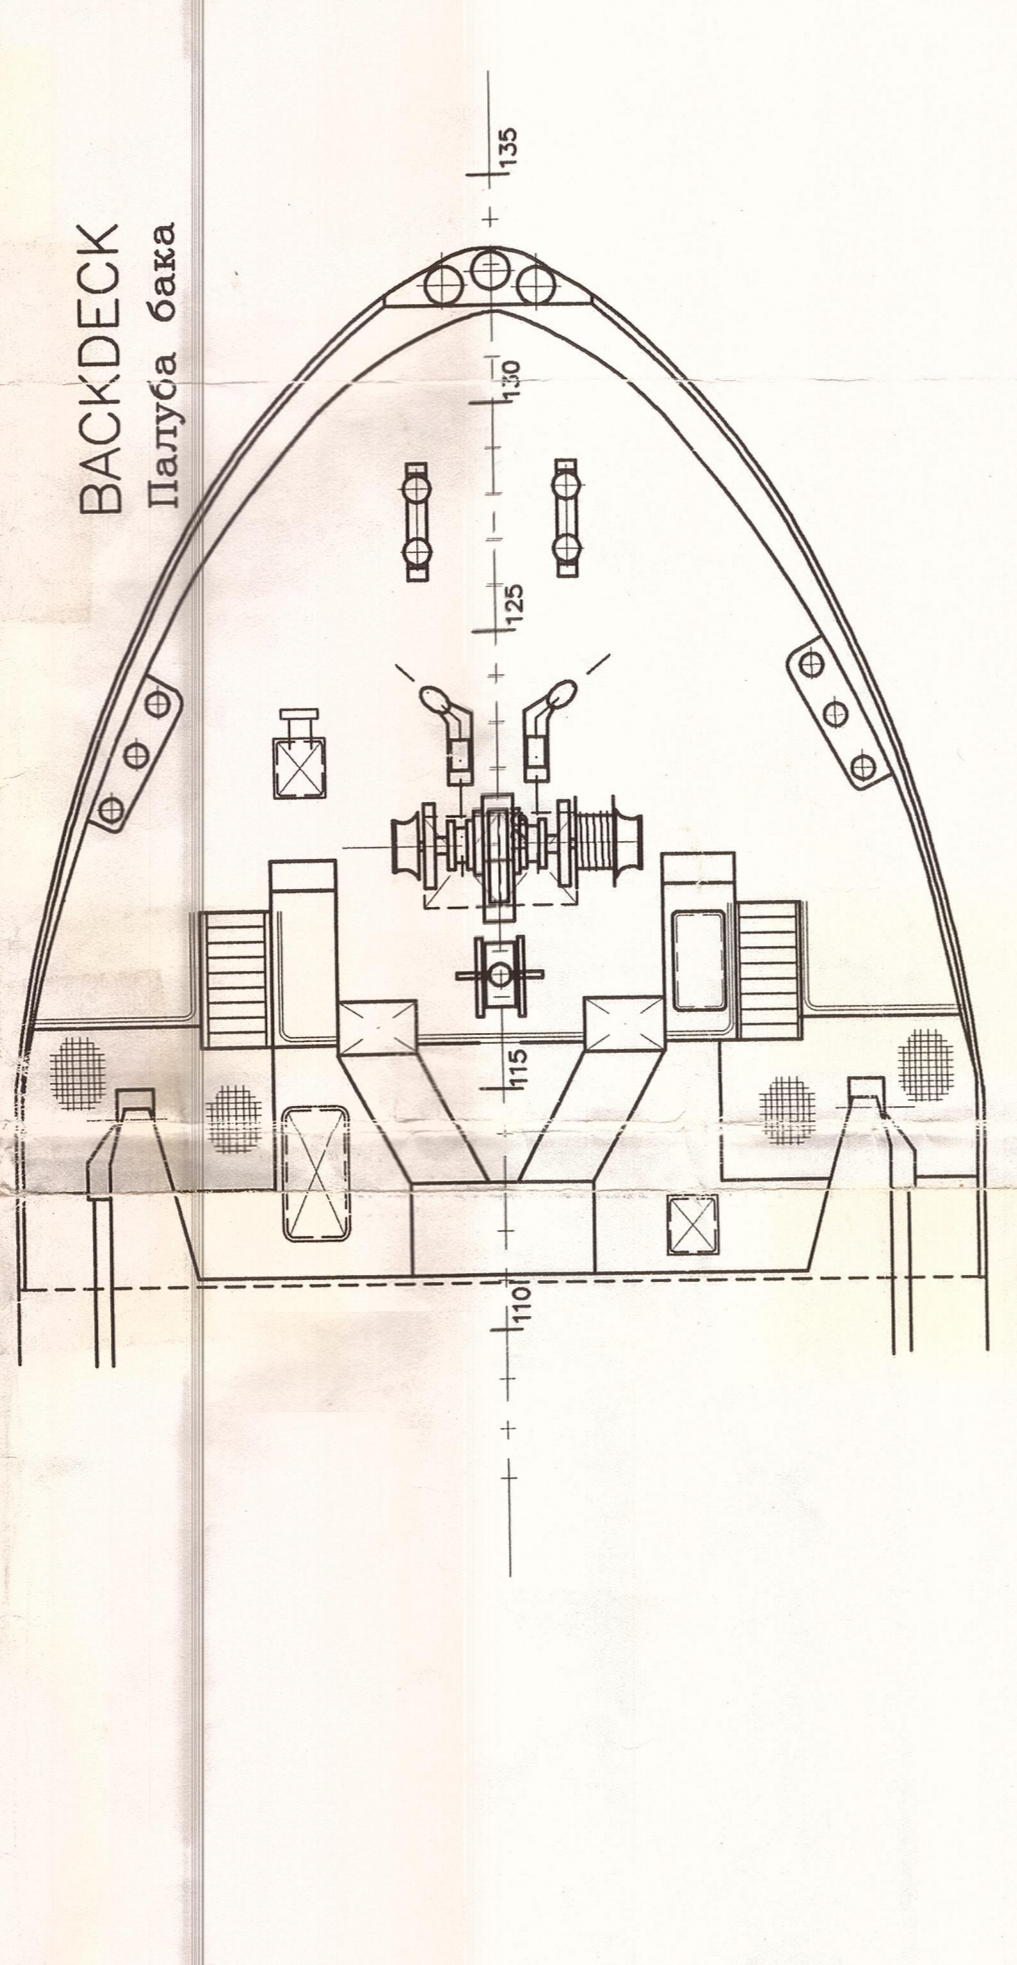
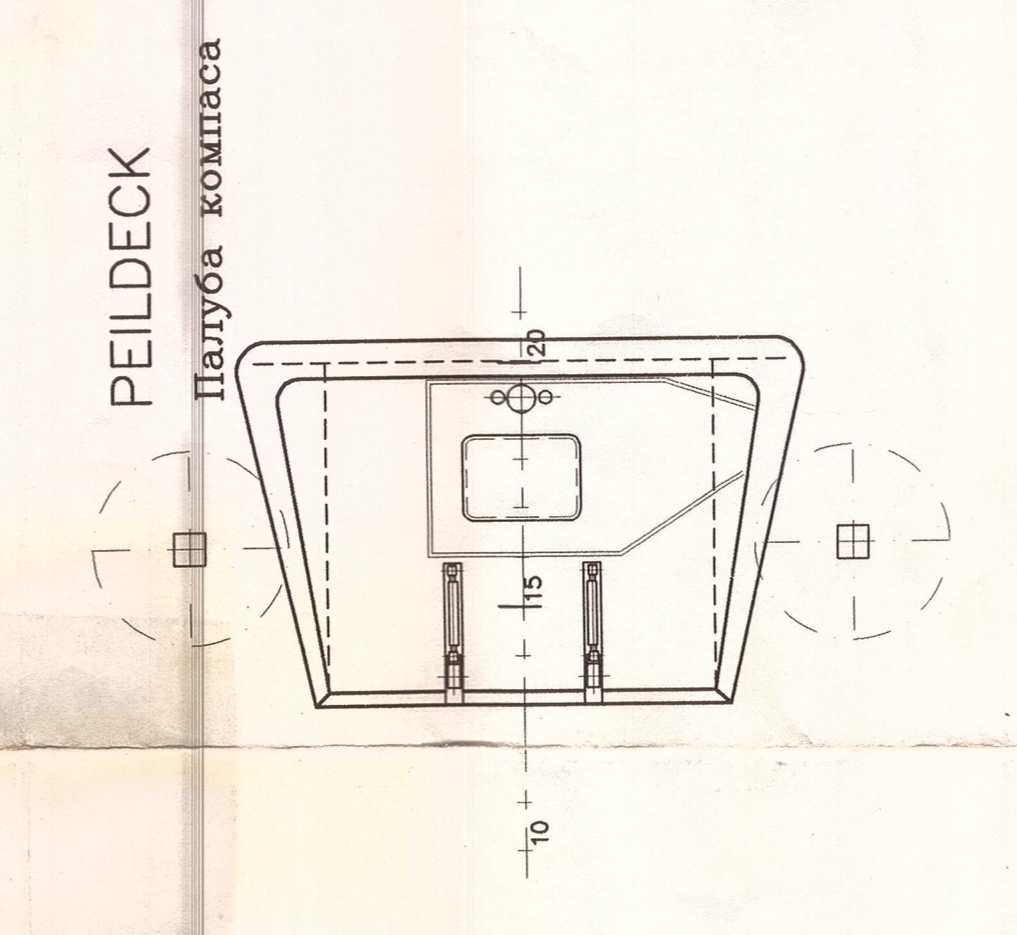
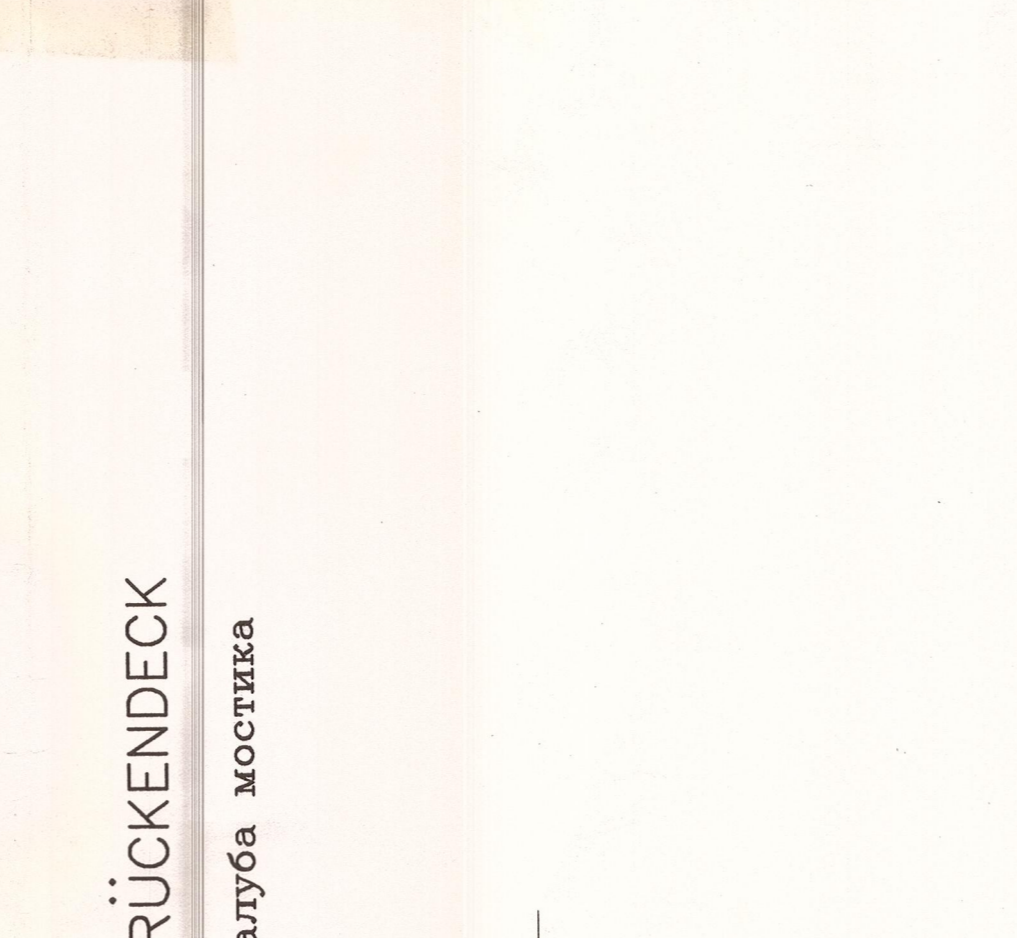
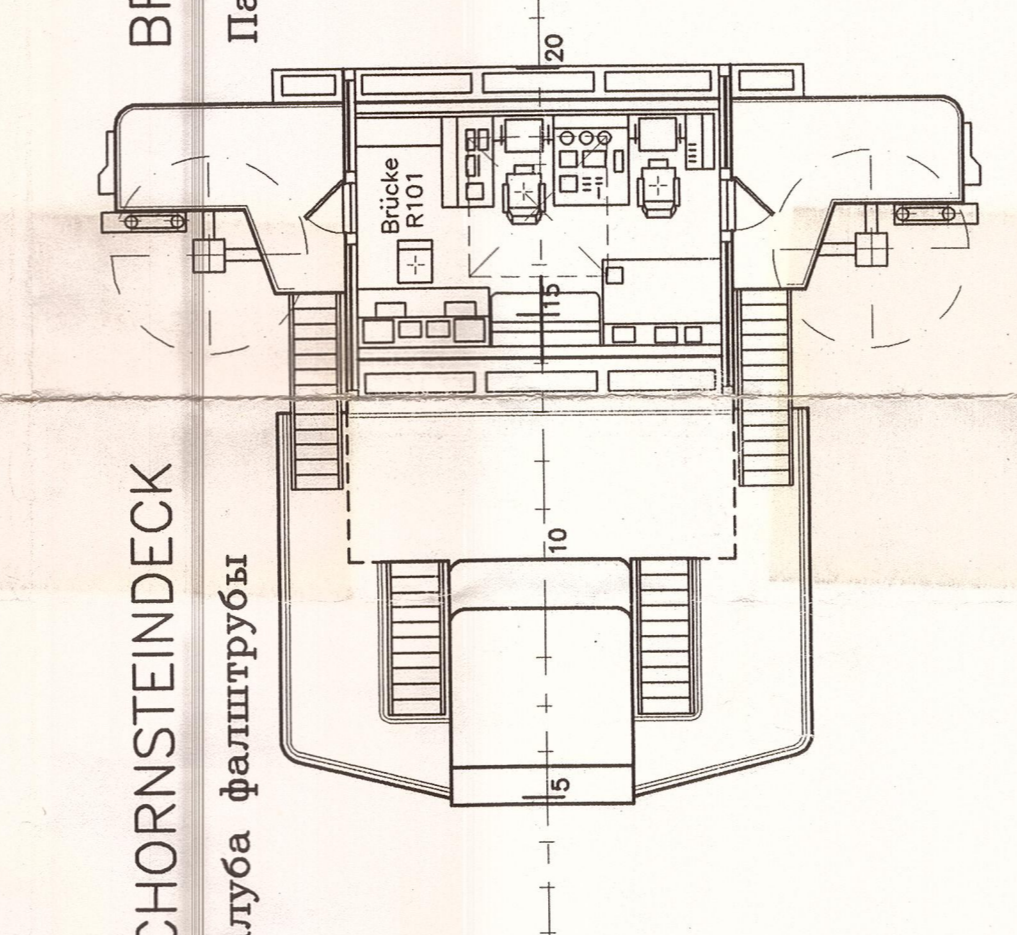
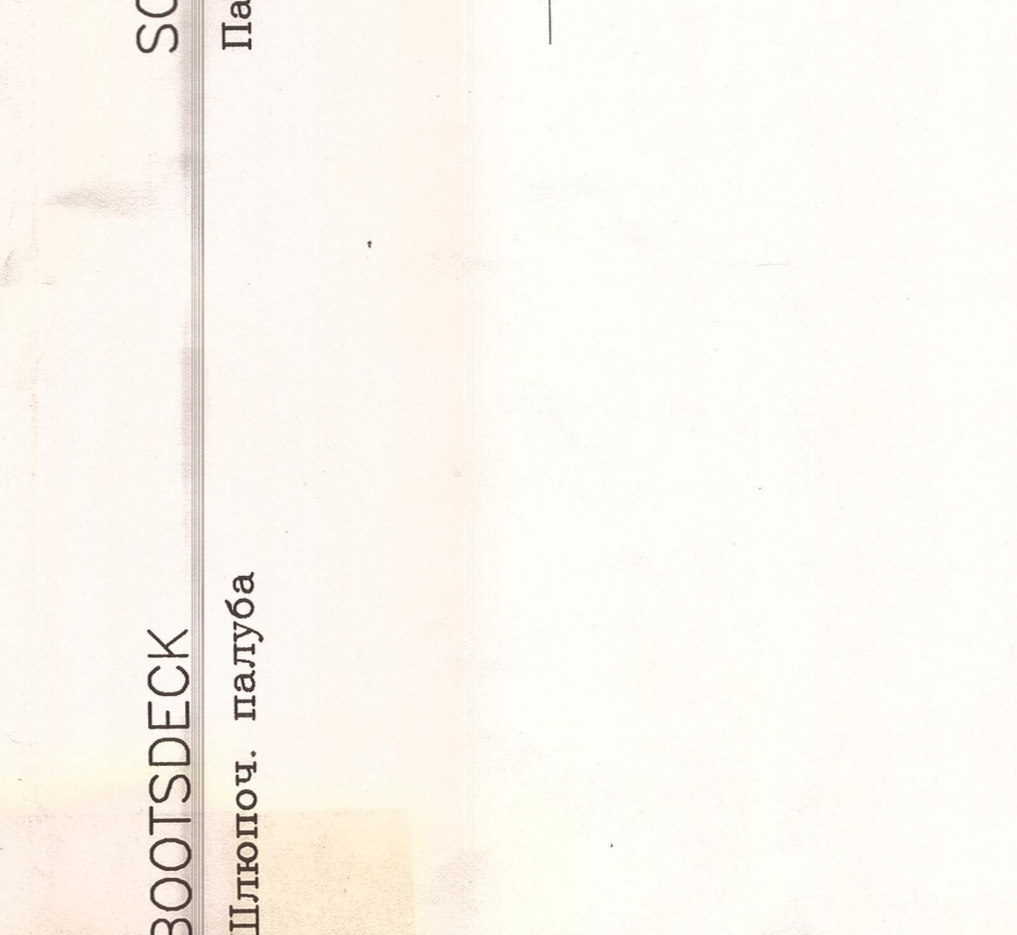
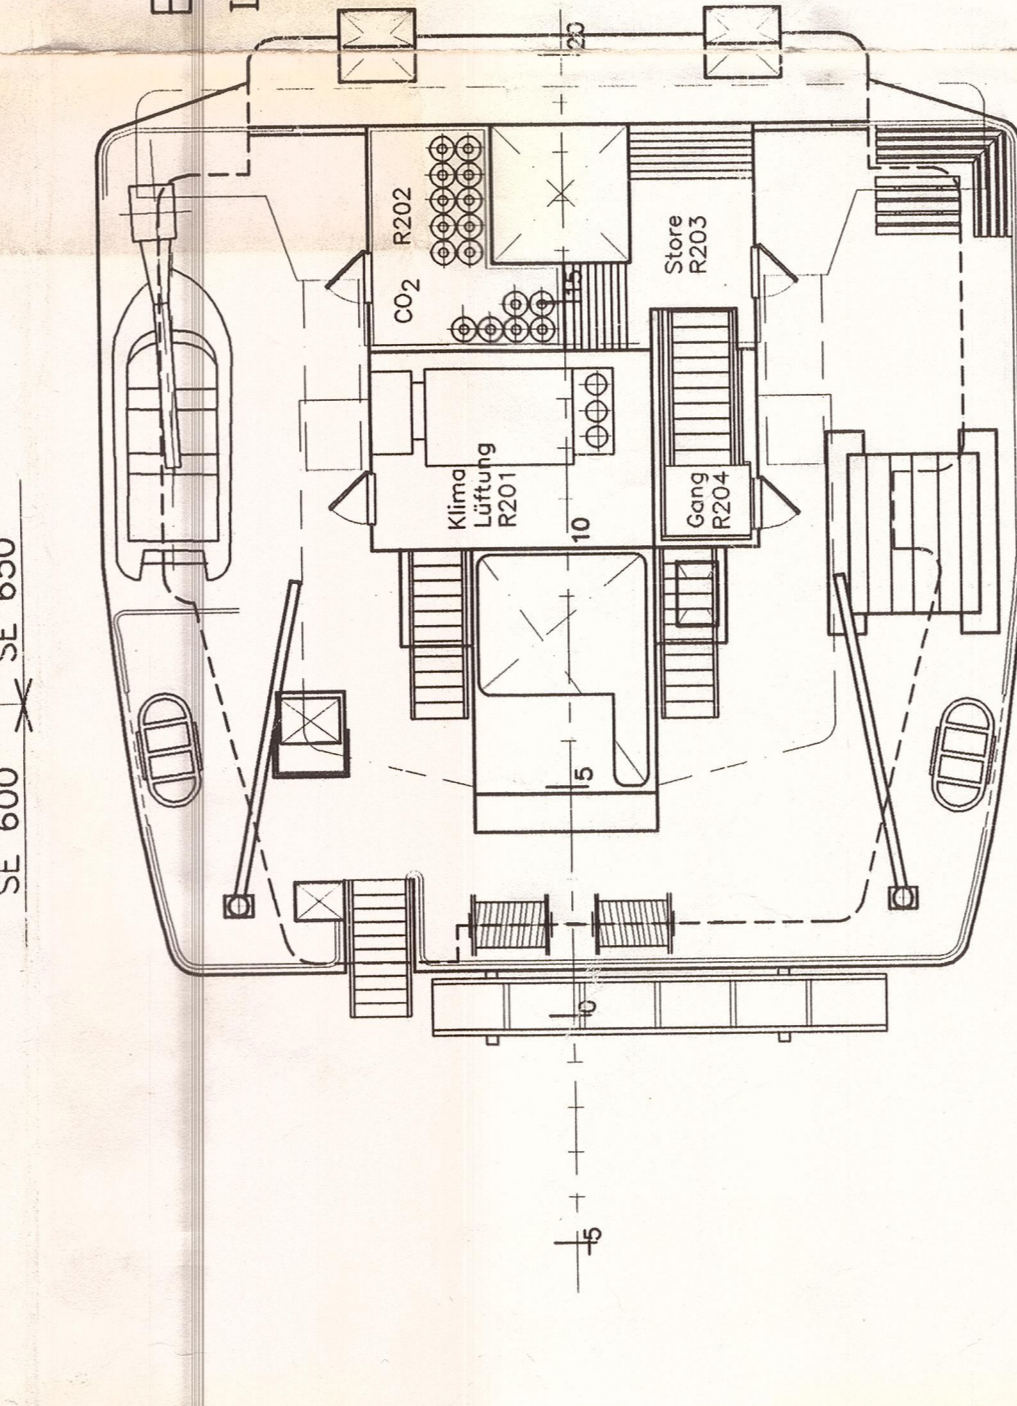


Высота мачты от О.П. 18,65 м
 Высота флюгеля от О.П. 14,60 м
 Высота мачты от О.П. 14,60 м
 Уровень деюкта от О.П.

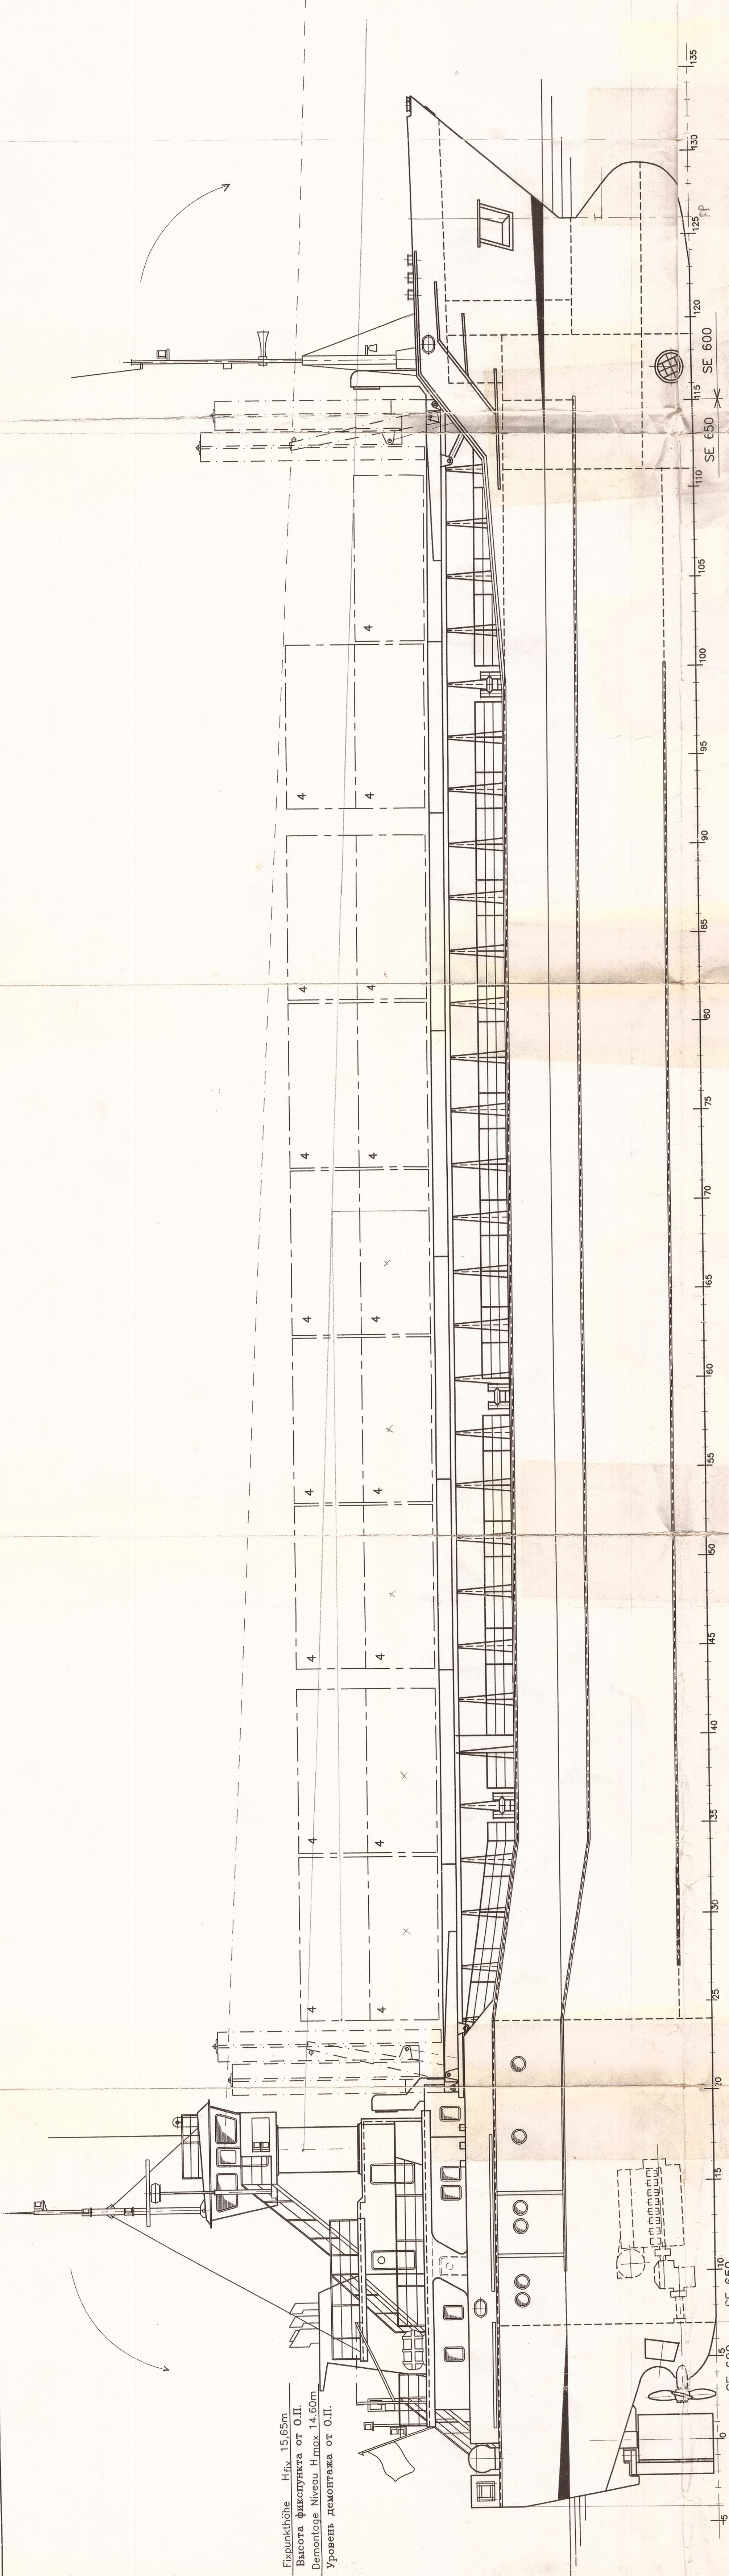

- НАИМЕНОВАНИЕ ПОМЕЩЕНИЙ**
- R 101 Мостик
 - R 201 Капитанская СО
 - R 202 Палуб. кладовая
 - R 204 Коридор
 - R 301 Коридор
 - R 302 Канцелярия
 - R 303 Туалет
 - R 305 Коридор
 - R 306 Сан. блок
 - R 307 Штурман
 - R 309 Складная
 - R 310 Сан. блок
 - R 311 Сан. блок
 - R 312 Туалет
 - R 313 Каюты
 - R 314 Пров. кладовой
 - R 315 Кладовая МО
 - R 317 Пром. стонг. ДТА
 - R 318 Меларная

- BENENNUNG DER RÄUME**
- R 319 Вспомогат. кладовая
 - R 320 Аварийный выход
 - R 321 Шахта МО
 - R 401 Коридор
 - R 402 Рулевая машина
 - R 403 Мастерская ГРЩ
 - R 404 Помещение ГРЩ
 - R 406 Каюта одностая
 - R 407 Каюта двухместная
 - R 408 2-птурман
 - R 409 Сан. блок
 - R 410 Промышленная
 - R 411 Душевая каюта
 - R 412 Туалет
 - R 414 Сан. блок
 - R 415 Изолятор (каюта одно местн.)
 - R 416 Каюта одностая
 - R 417 Каюта двухместная
 - R 418 Камбуз
 - R 419 Пров. кладовая
 - R 420 Шахта МО

FRACHTMOTORSCHIFF
СУХОТРУЗНОЕ СУДНО
2450 BRZ/GT

HAUPTABMESSUNGEN
ГЛАВНЫЕ РАЗМЕРЫ

Лänge über alles	87,90 m
Лänge zwischen den Loten	81,00 m
Виде между лопами	12,80 m
Ширине auf Spanten	7,10 m
Сейленhöhe bis Hauptdeck	8,00 m
Сейленhöhe bis Poopdeck	5,49 m
Высота борта по палубе юта	Ty = 2,80 m
Тiefgang max. im Seewasser	Tz = 2,60 m
Тiefgang in Ballast	Tb = 3,65 m
Осадка в балласте	Tk = 3,65 m
Фиксирпункт über Basis	1500/600 kW
Мощность при от. п.	1500/600 kW
Мощность при максимальной	1500/600 kW
Дienstgeschwindigkeit bei T=4,45m u. 1500kW	ca 11,7 Kn
Скорость при T=4,45m u. 1500 kW	ca 11,7 Kn
Трагfähigkeit auf T=4,45m	2690 tdw
Трагfähigkeit при T=4,45m	2690 tdw
Трагfähigkeit auf T=5,49m	3680 tdw
Трагfähigkeit при T=5,49m	3680 tdw
Überaummaß bei T=5,49m	4585 m³
Объем гр. трюма	4585 m³
Container im Raum	108 TEU
Контейнеров в трюме	108 TEU
Container auf dem Lukendeckeln	68 TEU
Контейнеров на крышках	68 TEU
Container insgesamt	176 TEU
Контейнеров в целом	176 TEU

Klasse:
GL 100 A5 "E" "G" "MC AUT "E"

Engerichtet für containerfahrt
Проектировано для перевозки контейнеров

Genetiv für Seefahrt
Проектировано для морских перевозок

Genetiv für Seefahrt
Проектировано для морских перевозок

SLOVENSKÉ LODENICE a.s.
KOMARNO
Generálny plán
Generálplan

Название: SLOVENSKÉ LODENICE a.s.
Комарно
Тип: Generálny plán / Generálplan
Дата: 21.3.1991
Издание: (6.12.1995)

Масштаб: 1:100
Стр. №: 2940, 2941
Число выч.: 92-12/063-002-001/B/R
Зач. №: 2942, 2943